


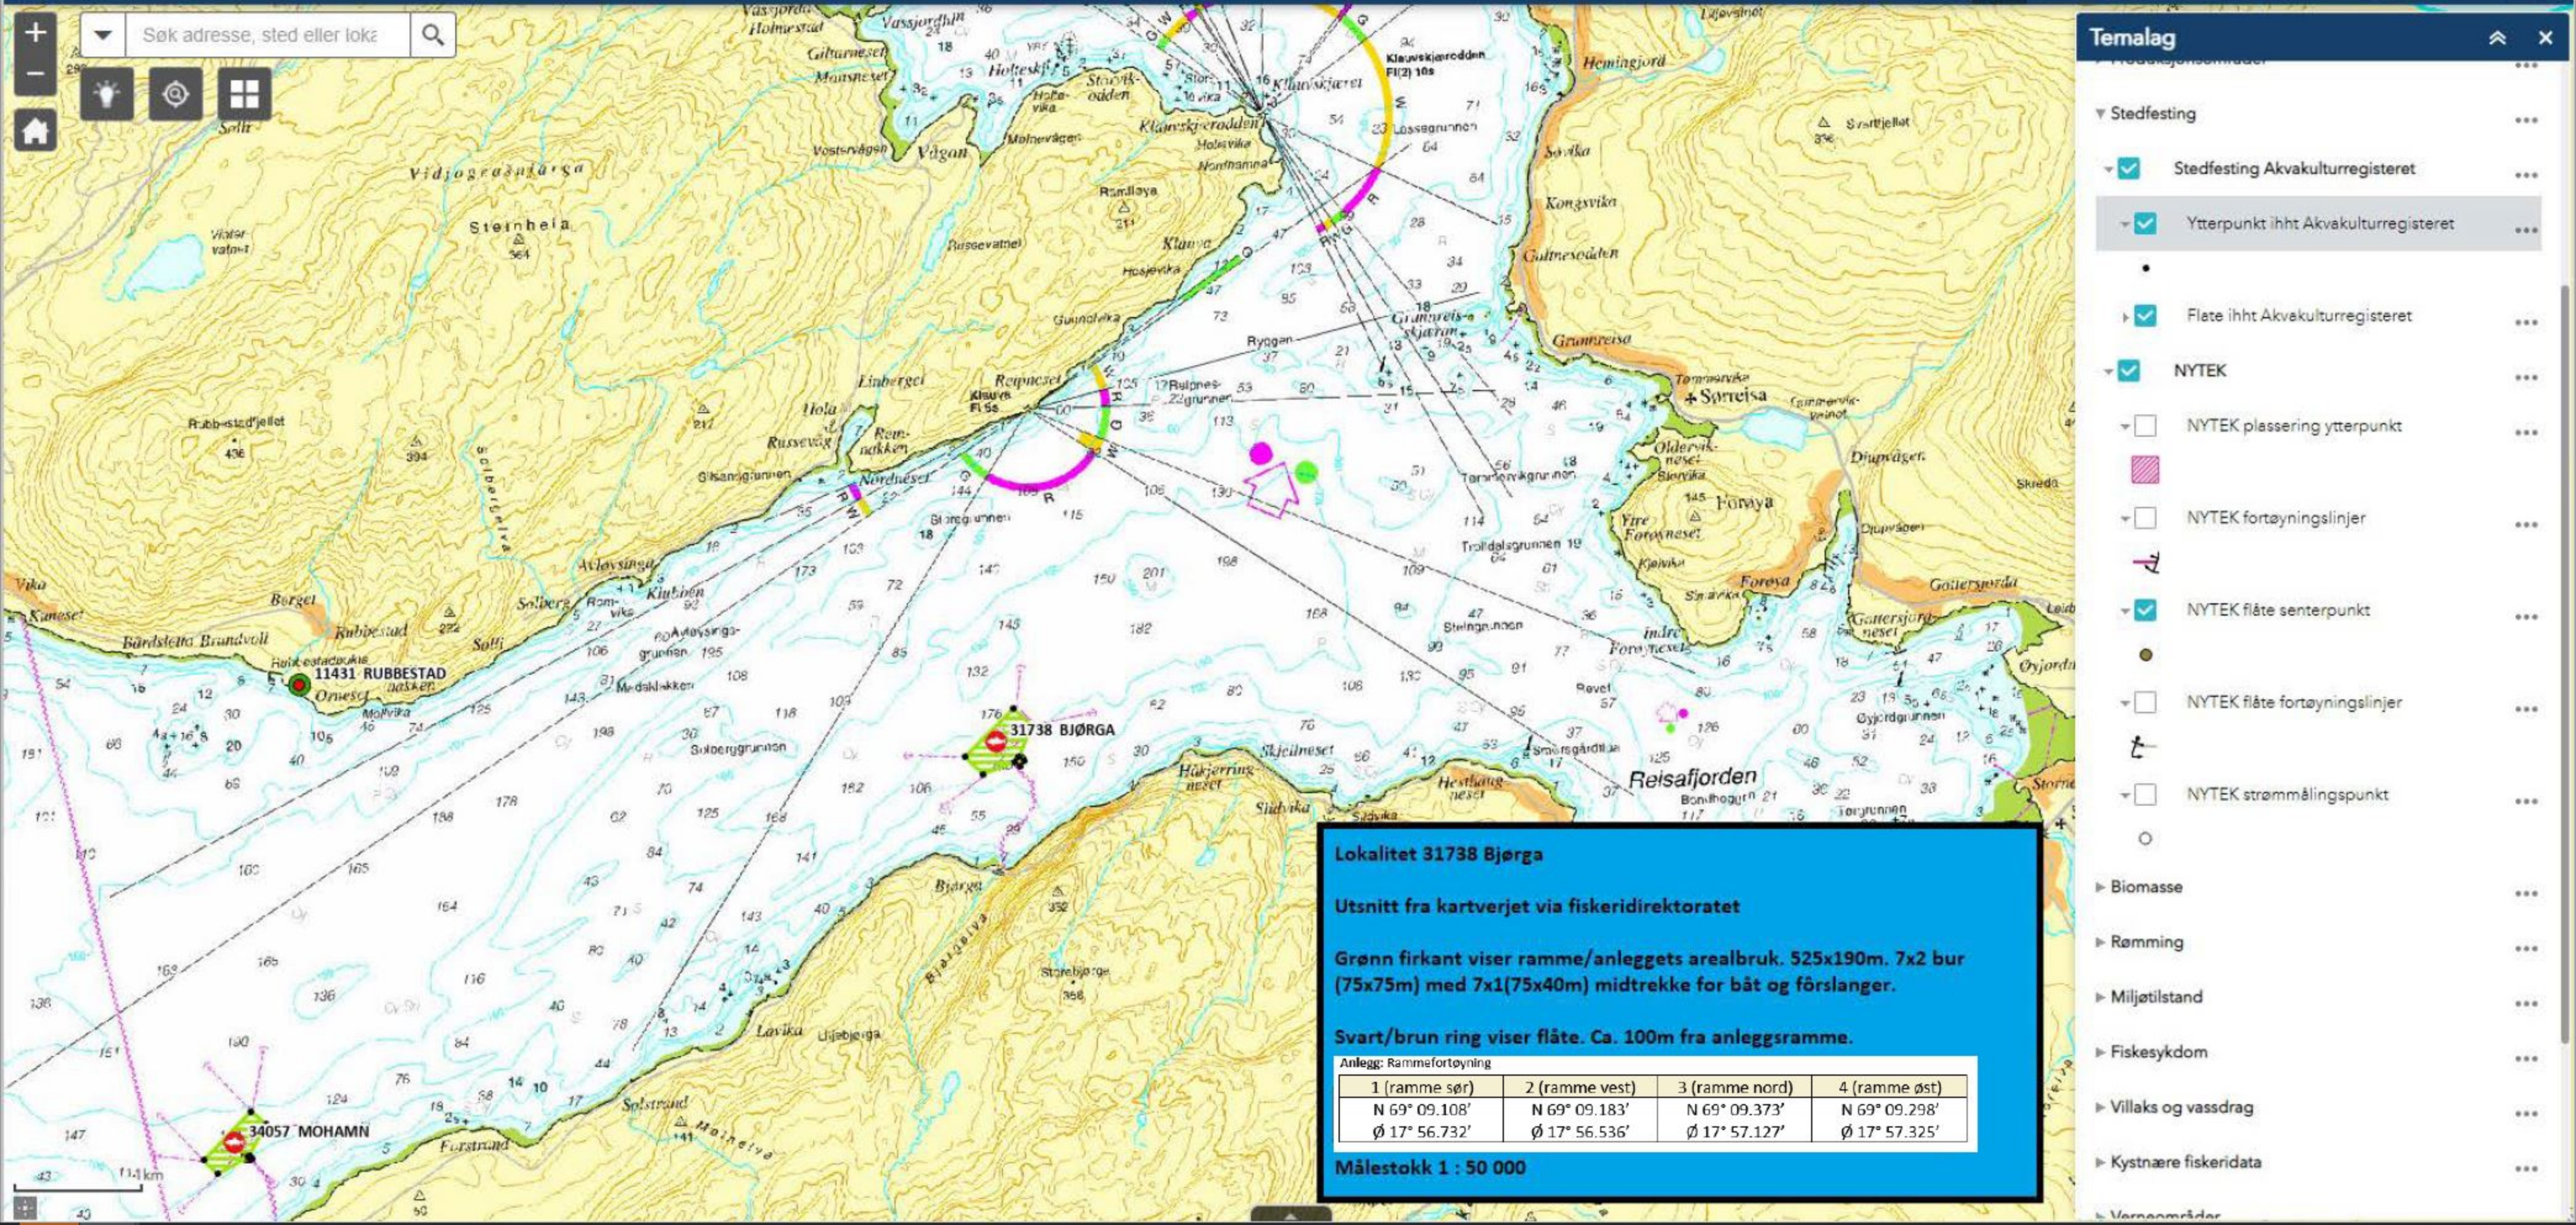

Meny

Kartlag

Søk etter adresse, sted eller eiendon

Løsningsiden '1925' er ikke registrert i tjenestekatalogen

Solli

Rubbestad-fjellet

Rubbestad

Solberg

Forstrand

Lavik

Skøelva

Bakkejorda

Fjellstad

Sørstraumen

Sørreisa

Djupvåg

Gottersjorda

Furøy

Sørreisa

Grunnreis

Hemmingsjorda

Svartfjellet

Klauva

Vågan

Steinheia

Russevåg

Bjørga

Smørgård

Siltvika

Bakgrunn

NORKART

1 km

© 2021 Norkart AS/Geoveket og kommunene/NAO, med
© Mapbox © OpenStreetMap Improve this map

Kartlag

Sørreisa kommune

Alle kartlag

Aktive kartlag

Listen under viser tilgjengelige kartlag for kommunen.

^

Eiendom og plan

Midlertidig forbud mot tiltak

Eiendom

Reguleringsplaner under arbeid - soner

Reguleringsplaner under arbeid

Vedtatte reguleringsplaner sonekart

Vedtatte reguleringsplaner

Reg.planer vedtatt før 2018

KPLANFOR soner og linjer


KPLANFOR


KPLAN_S

Kommuneplan

^


Temakart

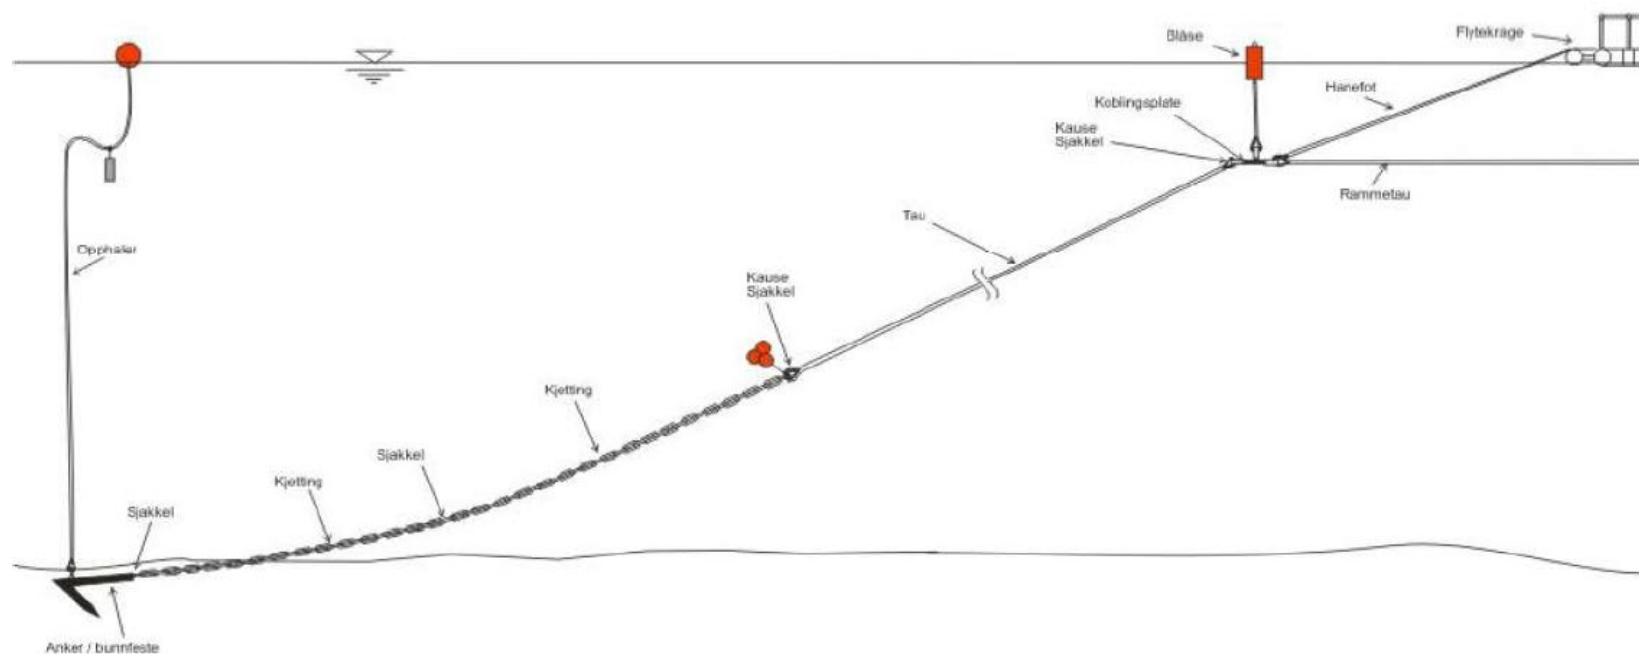

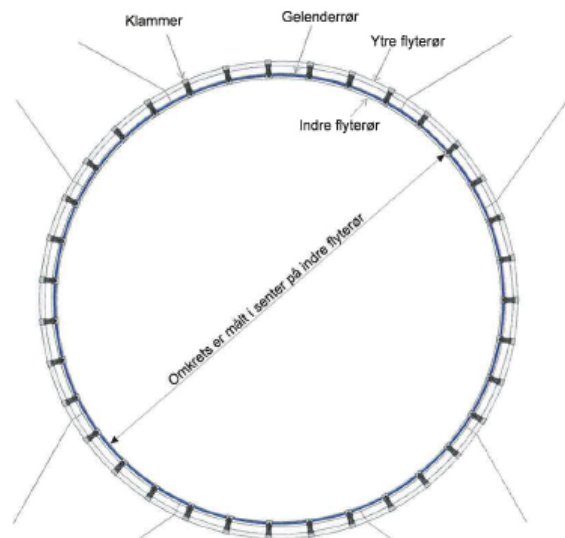

Hanefot
Se: Fig. 3 og
Brukerhåndbok P419 M 640

FIGUR 1
FLYTEKRAGE SETT OVENFRA

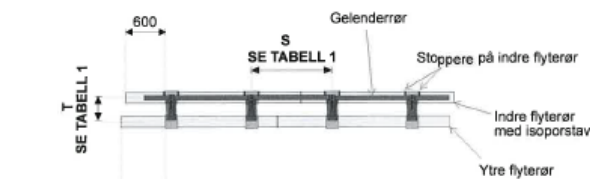


FIGUR 2
SAMMENSTILLING FØR
FLYTEKRAGEN TREKES SAMMEN
TIL EN SIRKEL

Diameter på flyterør (mm)	Omkrets flytekrage (m)	Nom. klammeravst. 2,0 m		Nom. klammeravst. 2,5 m		Lengde indre flyterør og gelenderrør (m)	Senteravst. flyterør T (mm)	Lengde ytre flyterør (m)	Veiledende rammestørrelse R (m)
		Senteravst. S (m)	Ant. klammer (stk)	Senteravst. S (m)	Ant. klammer (stk)				
315	60	2,50	24	2,50	24	60	642	64,03	45 x 45
	70	2,22	32	2,22	32	70		74,03	45 x 45
	80	2,02	40	2,50	32	80		84,03	55 x 55
	90	2,25	40	2,81	32	90		94,03	55 x 55
400	80	2,02	40	2,50	32	80	720	84,52	55 x 55
	90	2,25	40	2,25	40	90		94,52	55 x 55
	100	2,08	48	2,50	40	100		104,52	60 x 60
	120	2,14	56	2,50	48	120		124,52	70 x 70
500	130	2,03	64	2,71	48	130	900	134,52	70 x 70
	120	2,14	56	2,50	48	120		125,65	70 x 70
	130	2,03	64	2,71	48	130		135,65	70 x 70
	140	2,19	64	2,50	56	140		145,34	70 x 70
	150	2,08	72	2,88	56	150		155,34	80 x 80
	160	2,00	80	2,50	64	160		165,34	80 x 80


TABELL 1
MONTASJEMÅL

Ant. klammer	A	B	C
24	3	3	2
32	4	4	2
40	5	5	2
48	6	6	2
56	7	7	2
64	8	8	2
72	9	9	2
80	10	10	4

TABELL 2
FORDELING AV HANEFØTTER
A,B og C er antall klammer mellom
ankerlinjer

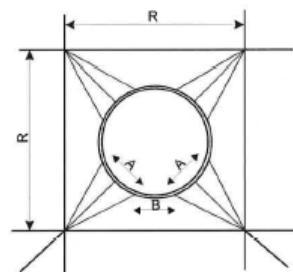


FIGUR 3.1
4 haneføtter
3-liner i hver hanefot

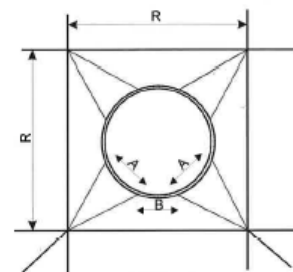

FIGUR 3.2
4 haneføtter
2-liner i hver hanefot

FIGUR 3.1, 3.2 og 3.3
FORDELING AV HANEFØTTER
SE TABELL 2

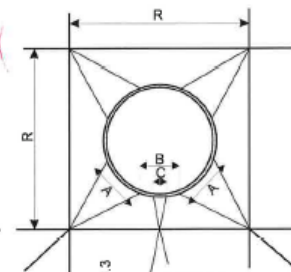

FIGUR 3.3
5 haneføtter
2-liner i hver hanefot

Unless Notified Otherwise all measurements in mm - UNO Alle mål i mm

G	10.02.11	Oppdatert	ra	ra	ra
F	09.12.10	Oppdatert	ra	aj	eb
E	14.07.07	Oppdatert for informasjon	ra	eb	ra
D	24.03.06	Oppdatert for informasjon	sk	ra	sk
Rev	Date (dd.mm.)	Årsak til	av	gjort	av
		Utgitt for			



Drawing Name / Tegningens navn

NOFI FLYTEKRAGE
Oversiktstegning


Field / Reng
Side


Page
1 of 1


Scale / Skala: A3
NTS

Drawing No. / Tegningens nr.

P419 - A - 200

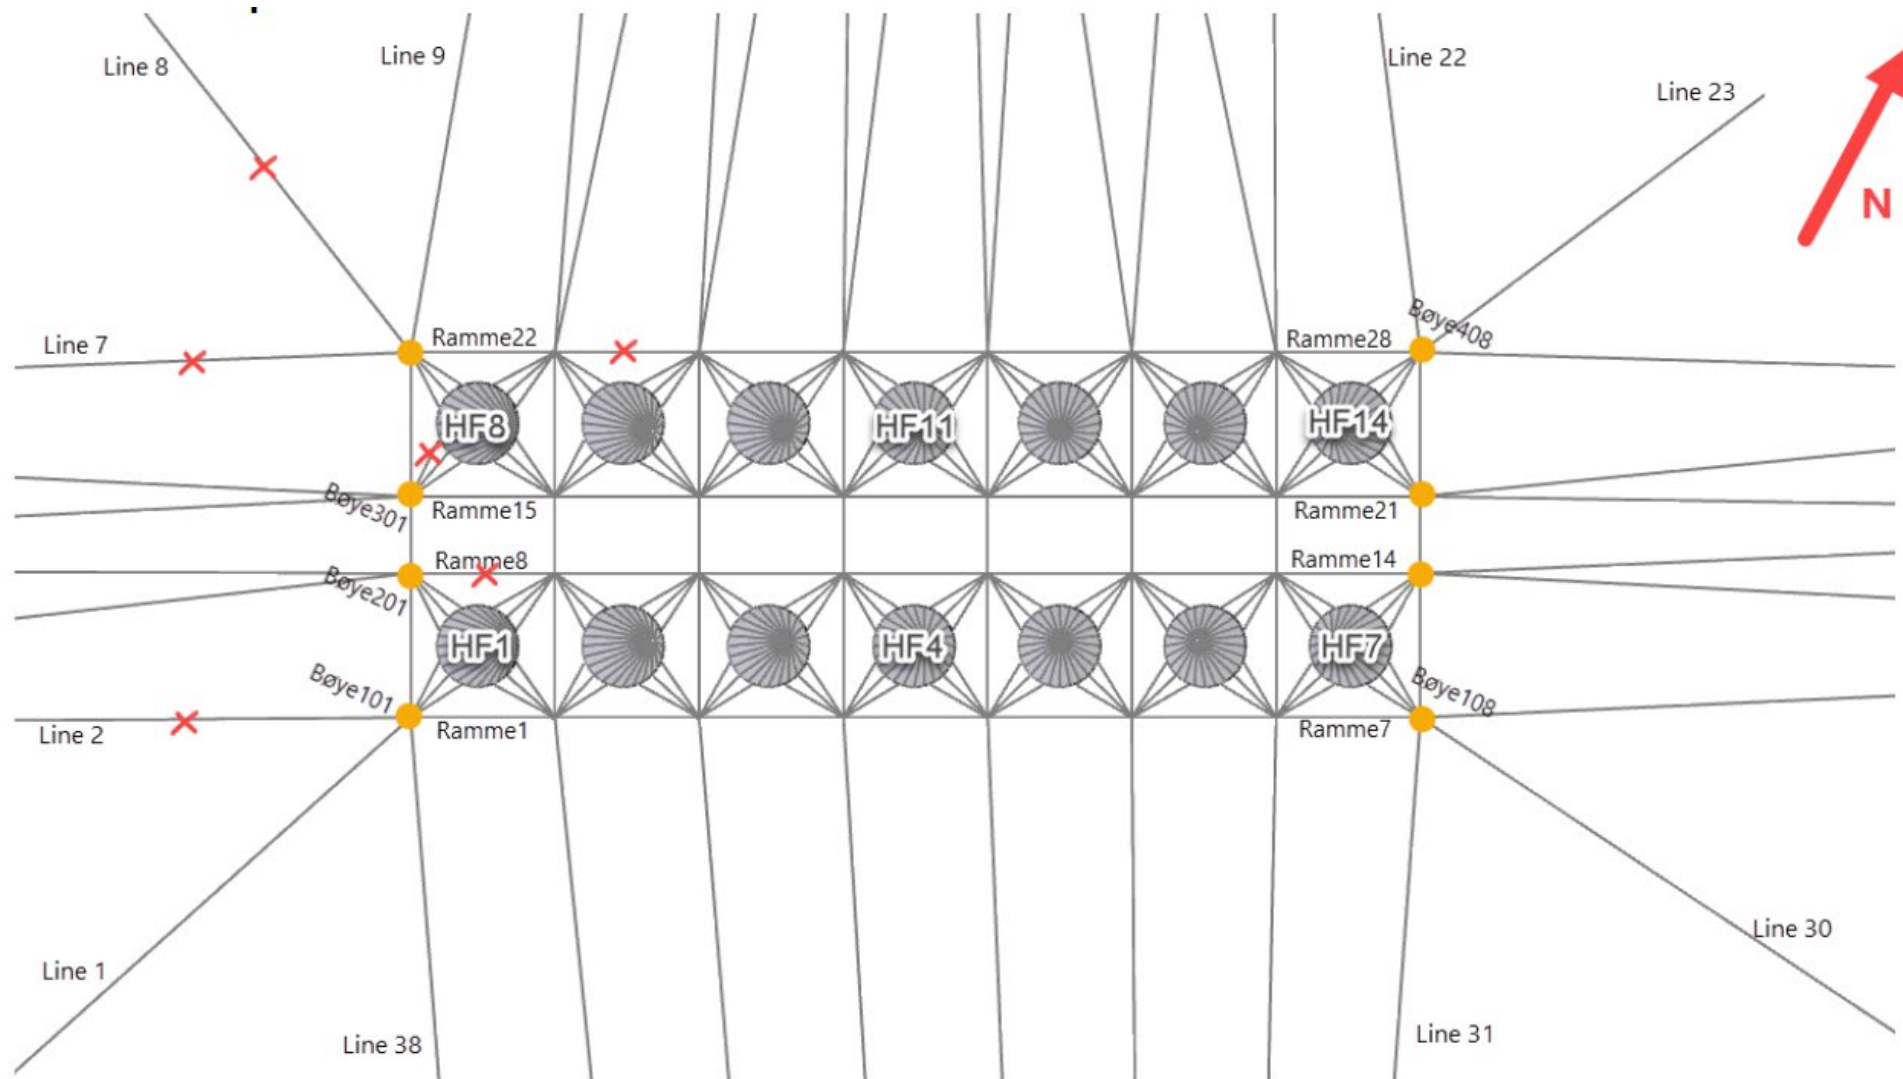

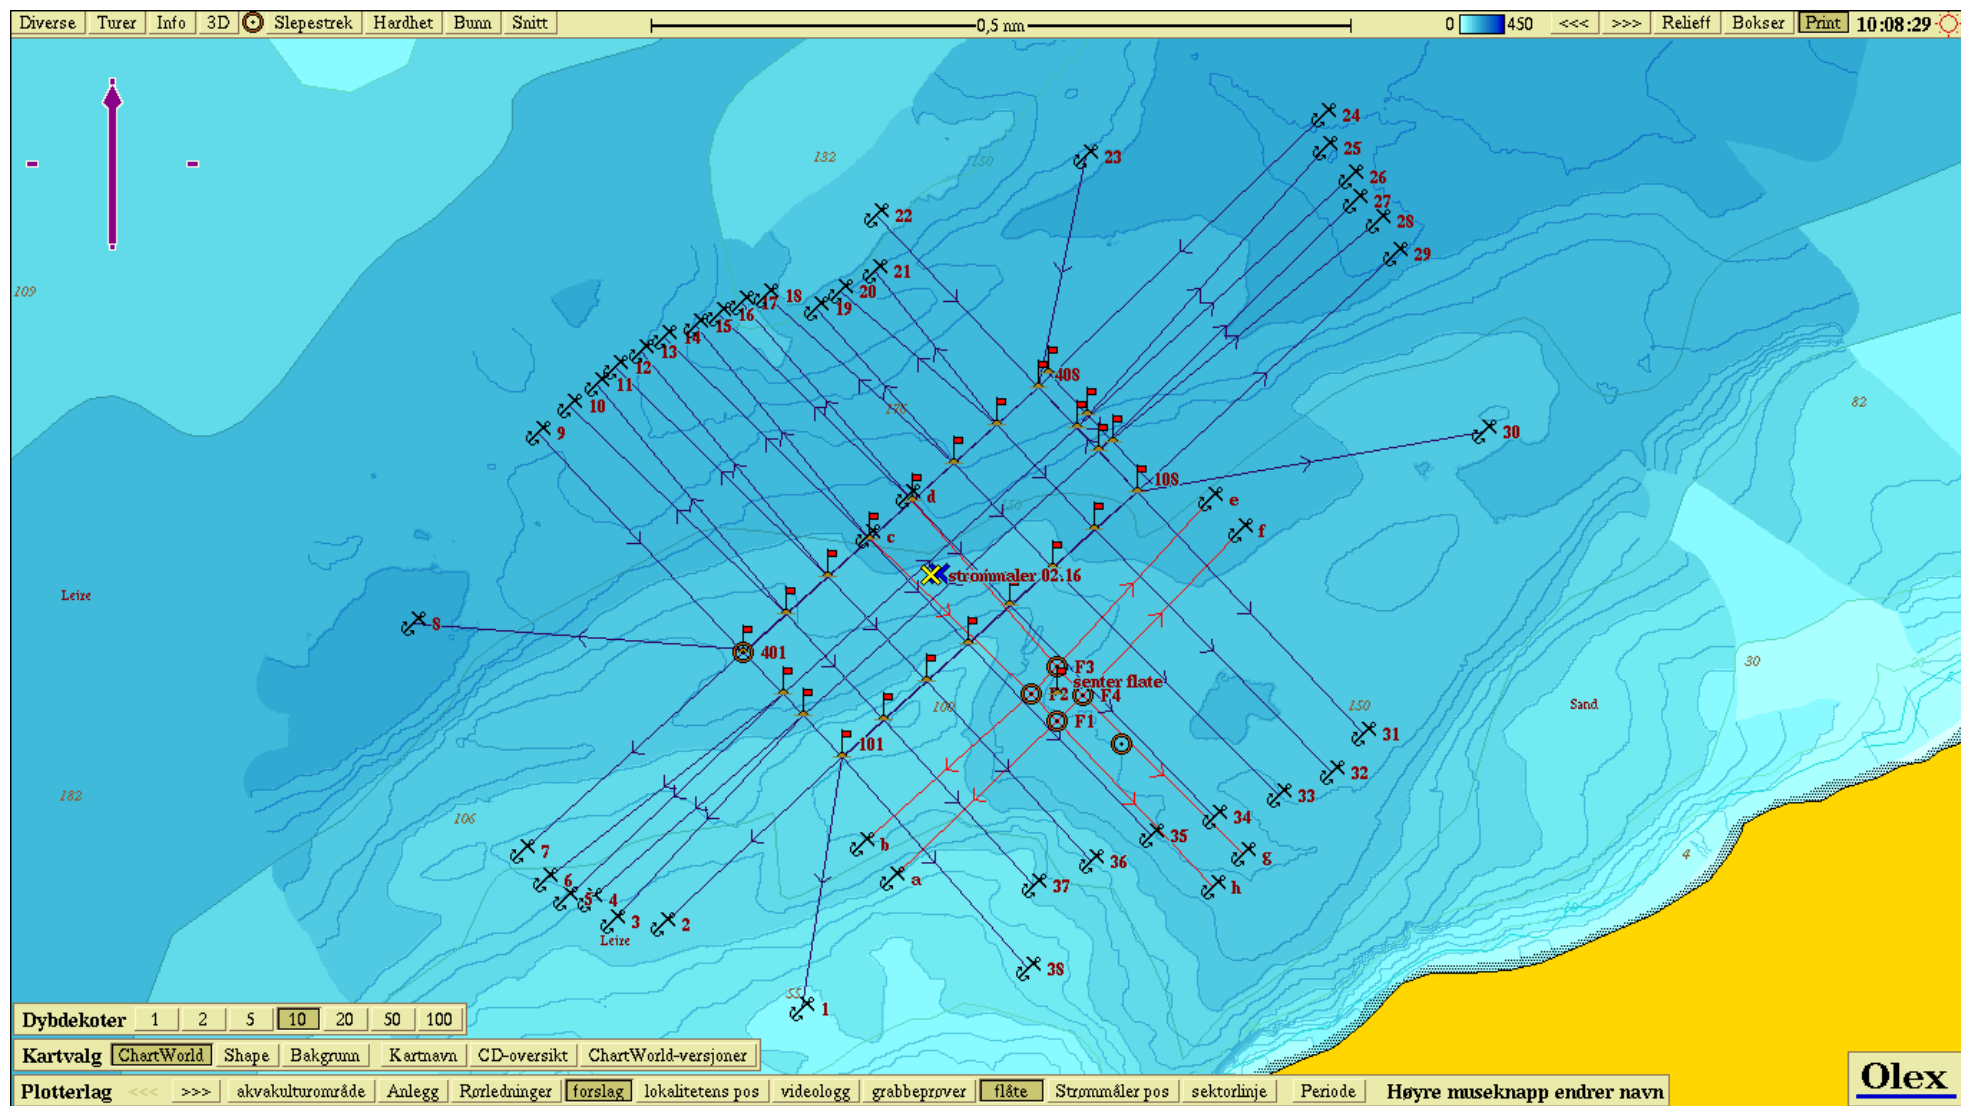

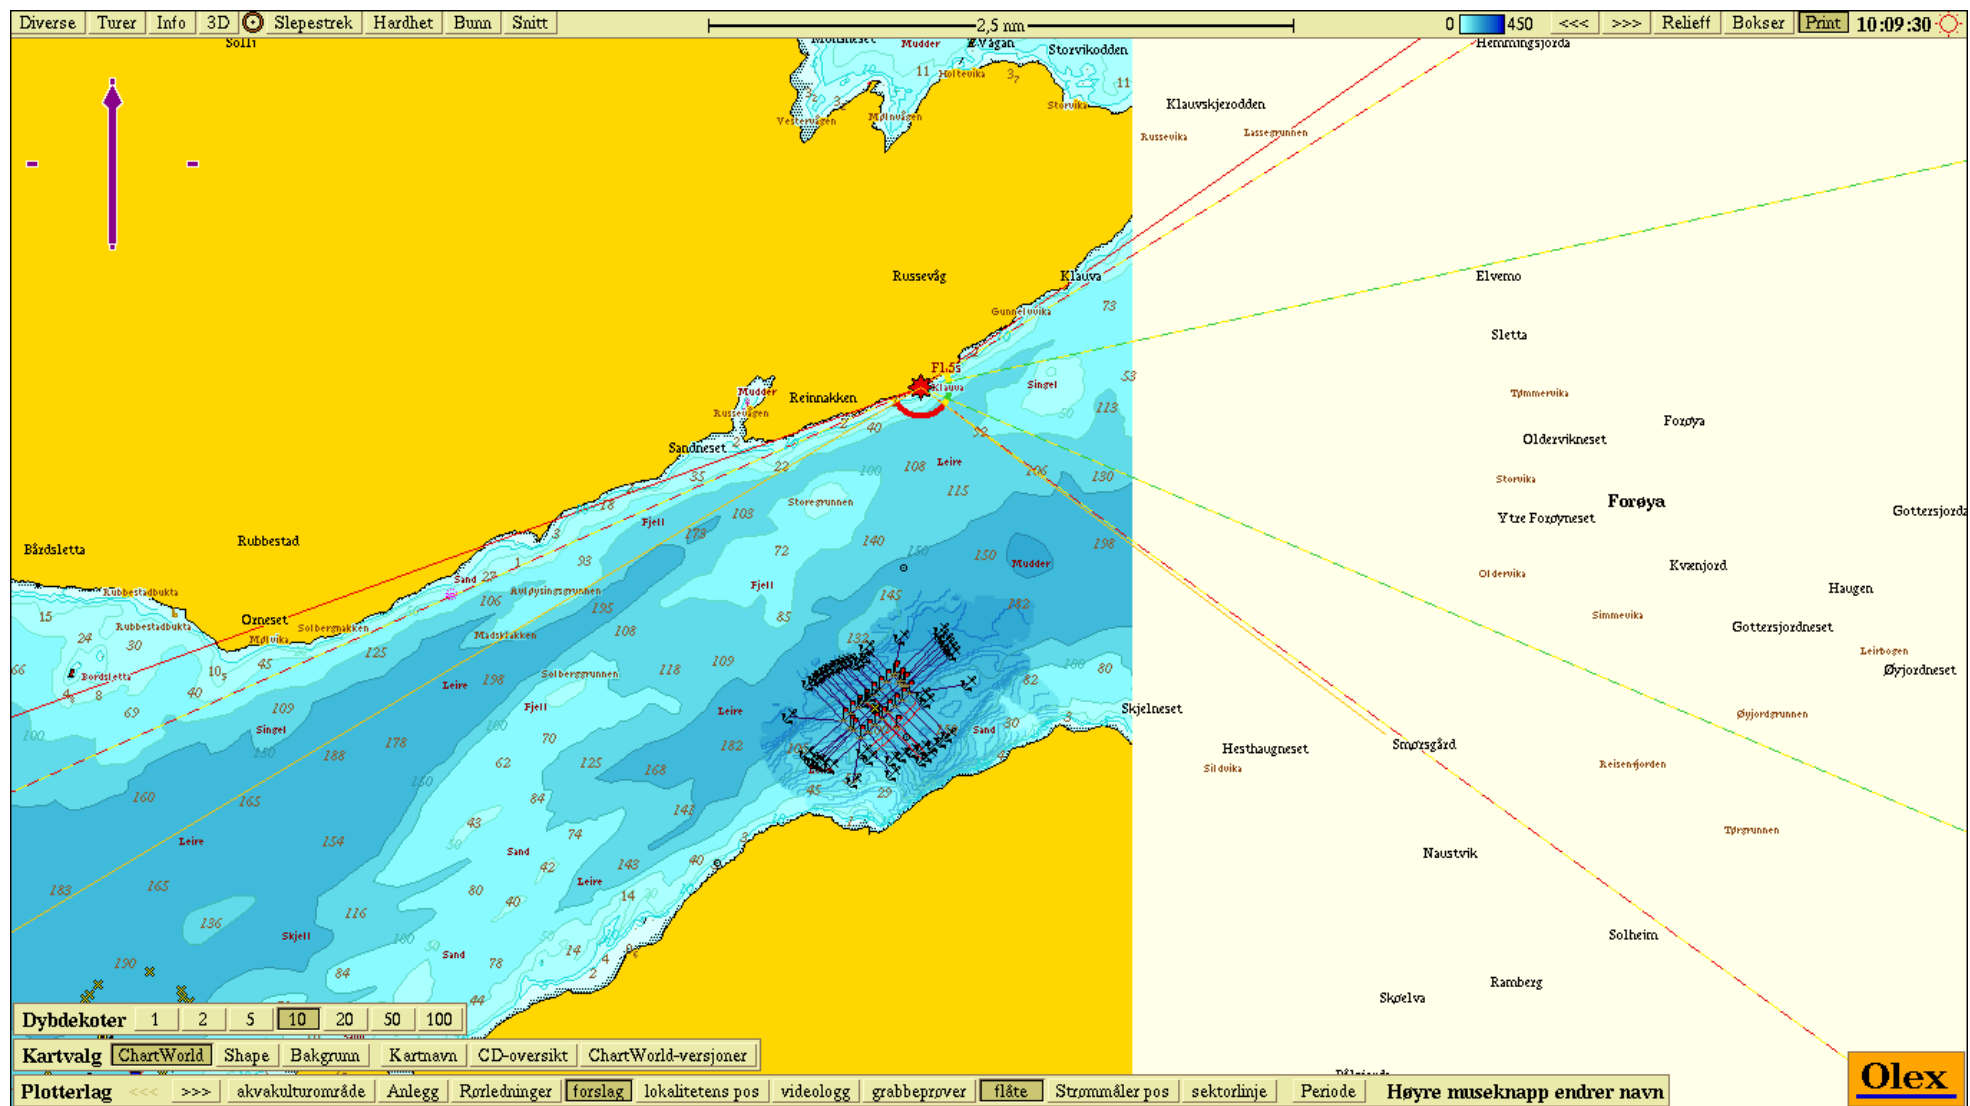

GPS koordinater: Anlegg Bjørga

Anlegg: Rammefortøyning

1 (ramme sør)	2 (ramme vest)	3 (ramme nord)	4 (ramme øst)
N 69° 09.108'	N 69° 09.183'	N 69° 09.373'	N 69° 09.298'
Ø 17° 56.732'	Ø 17° 56.536'	Ø 17° 57.127'	Ø 17° 57.325'

Anleggets midtpunkt:

Posisjon Nord	Posisjon Øst
69° 09.239	17° 56.905

Flåte: Posisjon midtpunkt flåte

Posisjon Nord	Posisjon Øst
69° 09.154'	17° 57.164'

Strømmåler:

Posisjon Nord	Posisjon Øst
69° 09.239'	17° 56.912'